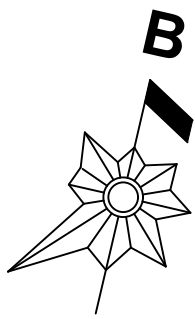
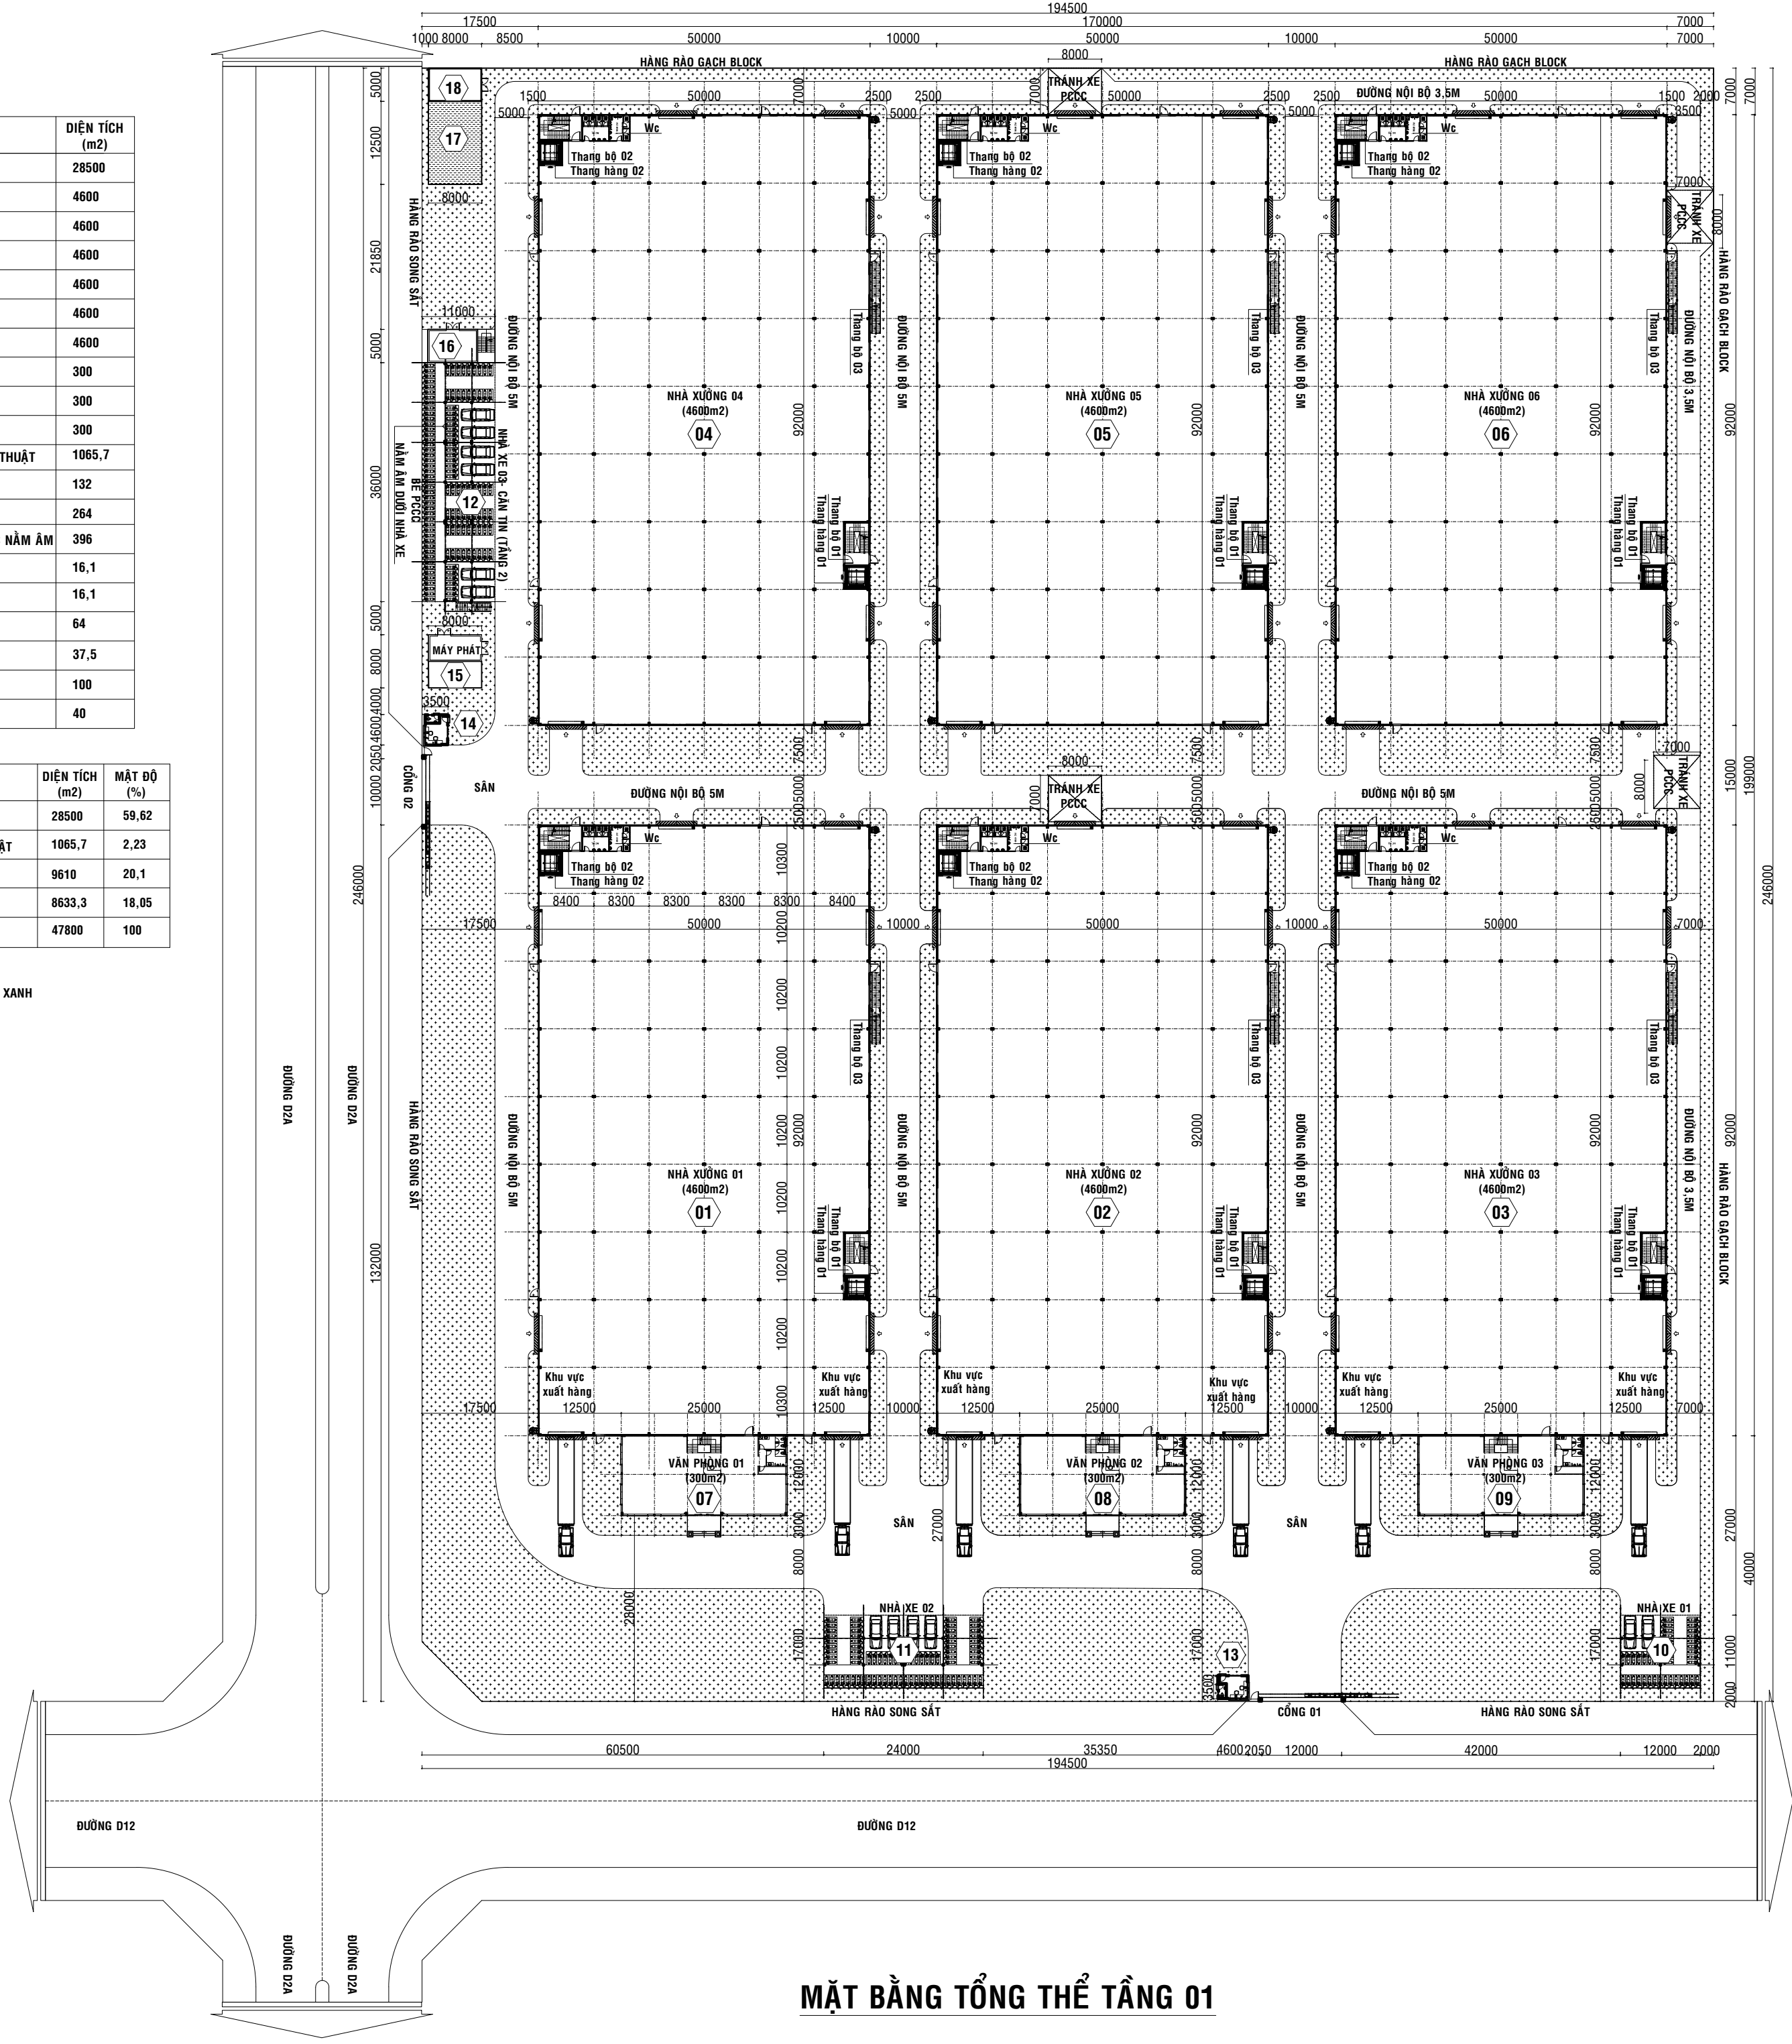


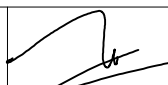
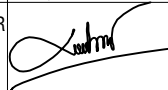
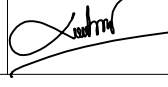
STT	HẠNG MỤC	DIỆN TÍCH (m2)
A	CÔNG TRÌNH CHÍNH	28500
1	NHÀ XƯỞNG 01 (2 TẦNG)	4600
2	NHÀ XƯỞNG 01 (2 TẦNG)	4600
3	NHÀ XƯỞNG 01 (2 TẦNG)	4600
4	NHÀ XƯỞNG 01 (2 TẦNG)	4600
5	NHÀ XƯỞNG 01 (2 TẦNG)	4600
6	NHÀ XƯỞNG 01 (2 TẦNG)	4600
7	NHÀ VĂN PHÒNG 01 (2 TẦNG)	300
8	NHÀ VĂN PHÒNG 02 (2 TẦNG)	300
9	NHÀ VĂN PHÒNG 03 (2 TẦNG)	300
B	CÔNG TRÌNH PHỤ TRỢ - HẠ TẦNG KỸ THUẬT	1065,7
10	NHÀ XE 01	132
11	NHÀ XE 02	264
12	NHÀ XE 03- CÁN TIN LẦU 2- BỂ PCCC NẦM ÂM	396
13	NHÀ BẢO VỆ 01	16,1
14	NHÀ BẢO VỆ 02	16,1
15	TRẠM ĐIỆN- NHÀ MÁY PHÁT ĐIỆN	64
16	NHÀ TRẠM BƠM	37,5
17	KHU XỬ LÝ NƯỚC THẢI	100
18	NHÀ RÁC	40

KÝ HIỆU	HẠNG MỤC	DIỆN TÍCH (m2)	MẬT ĐỘ (%)
A	CÔNG TRÌNH CHÍNH	28500	59,62
B	CÔNG TRÌNH PHỤ TRỢ - HẠ TẦNG KỸ THUẬT	1065,7	2,23
C	CÂY XANH	9610	20,1
D	GIAO THÔNG- SÂN BÃI	8633,3	18,05
TỔNG DIỆN TÍCH KHU ĐẤT		47800	100

 KHU VỰC TRỒNG CỎ - CÂY XANH



MẶT BẰNG TỔNG THỂ TẦNG 01

CHỦ ĐẦU TƯ - INVESTOR		
CÔNG TY TNHH GỖ NAM MỸ		
ĐỊA ĐIỂM - LOCATION		
ĐƠN VỊ THẨM TRA - INSPECTING AUTHORITY		
HIỆU CHỈNH - REVISION		
	NGÀY	NỘI DUNG HIỆU CHỈNH
△		
△		
△		
△		
△		
BƯỚC THIẾT KẾ - STATUS		
THIẾT KẾ XIN PHÉP	☐	CONCEPT DESIGN
TRÌNH DUYỆT	☐	APPROVAL
THIẾT KẾ CƠ SỞ	☒	BASIC DESIGN
THIẾT KẾ KỸ THUẬT	☐	TECHNICAL DESIGN
HOÀN CÔNG	☐	AS - BUILT
NGÀY LẬP - DATE		
CÔNG TY TNHH TƯ VẤN THIẾT KẾ XÂY DỰNG KIM HÙNG THỊNH KIM HUNG THINH CONSTRUCTION CONSULTANCY COMPANY		
KH T KHT Co.,LTD CÔNG TY TNHH TƯ VẤN - THIẾT KẾ - XÂY DỰNG KIM HÙNG THỊNH VĂN PHÒNG : LÔ F12 KDC THỜI AN, ĐƯỜNG NGUYỄN VĂN NGHỊ, PHƯỜNG THỜI AN, TP.HCM DIỆN THOẠI : (028) 3.6209.437 ; 3.6209.438 FAX: (028) 3.6209.435 XUỐNG : THỦA SỐ 177, TĐO SỐ 11, Đ.21, KP4, P. VĨNH TÂN, TX. TÂN LUYẾN, T. BÌNH DƯƠNG Email : kimhungthinhvn@gmail.com Website: kimhungthinh.vn		
GIÁM ĐỐC - DIRECTOR	NGUYỄN CAO TRUNG	
CHỦ TRÌ THIẾT KẾ - PROJECT MANAGER	Arch. LÊ QUỐC HOÀNG	
THIẾT KẾ - DESIGNED	Arch. NGÔ THÀNH ĐẠT	
KIỂM - CHECKED BY	Arch. LÊ QUỐC HOÀNG	
CÔNG TRÌNH - PROJECT		
NHÀ MÁY SẢN XUẤT		
ĐỊA ĐIỂM - LOCATION KCN RẠCH BẮP, P. LONG NGUYỄN- P. TÂY NAM, TP. HỒ CHÍ MINH		
HẠNG MỤC - ITEM		
TÊN BẢN VẼ - TITLE		
NGÀY HOÀN THÀNH :/.../2026		SỐ BẢN VẼ - DWG No
HỢP ĐỒNG SỐ - CONTACT No:		KT-000
		TS